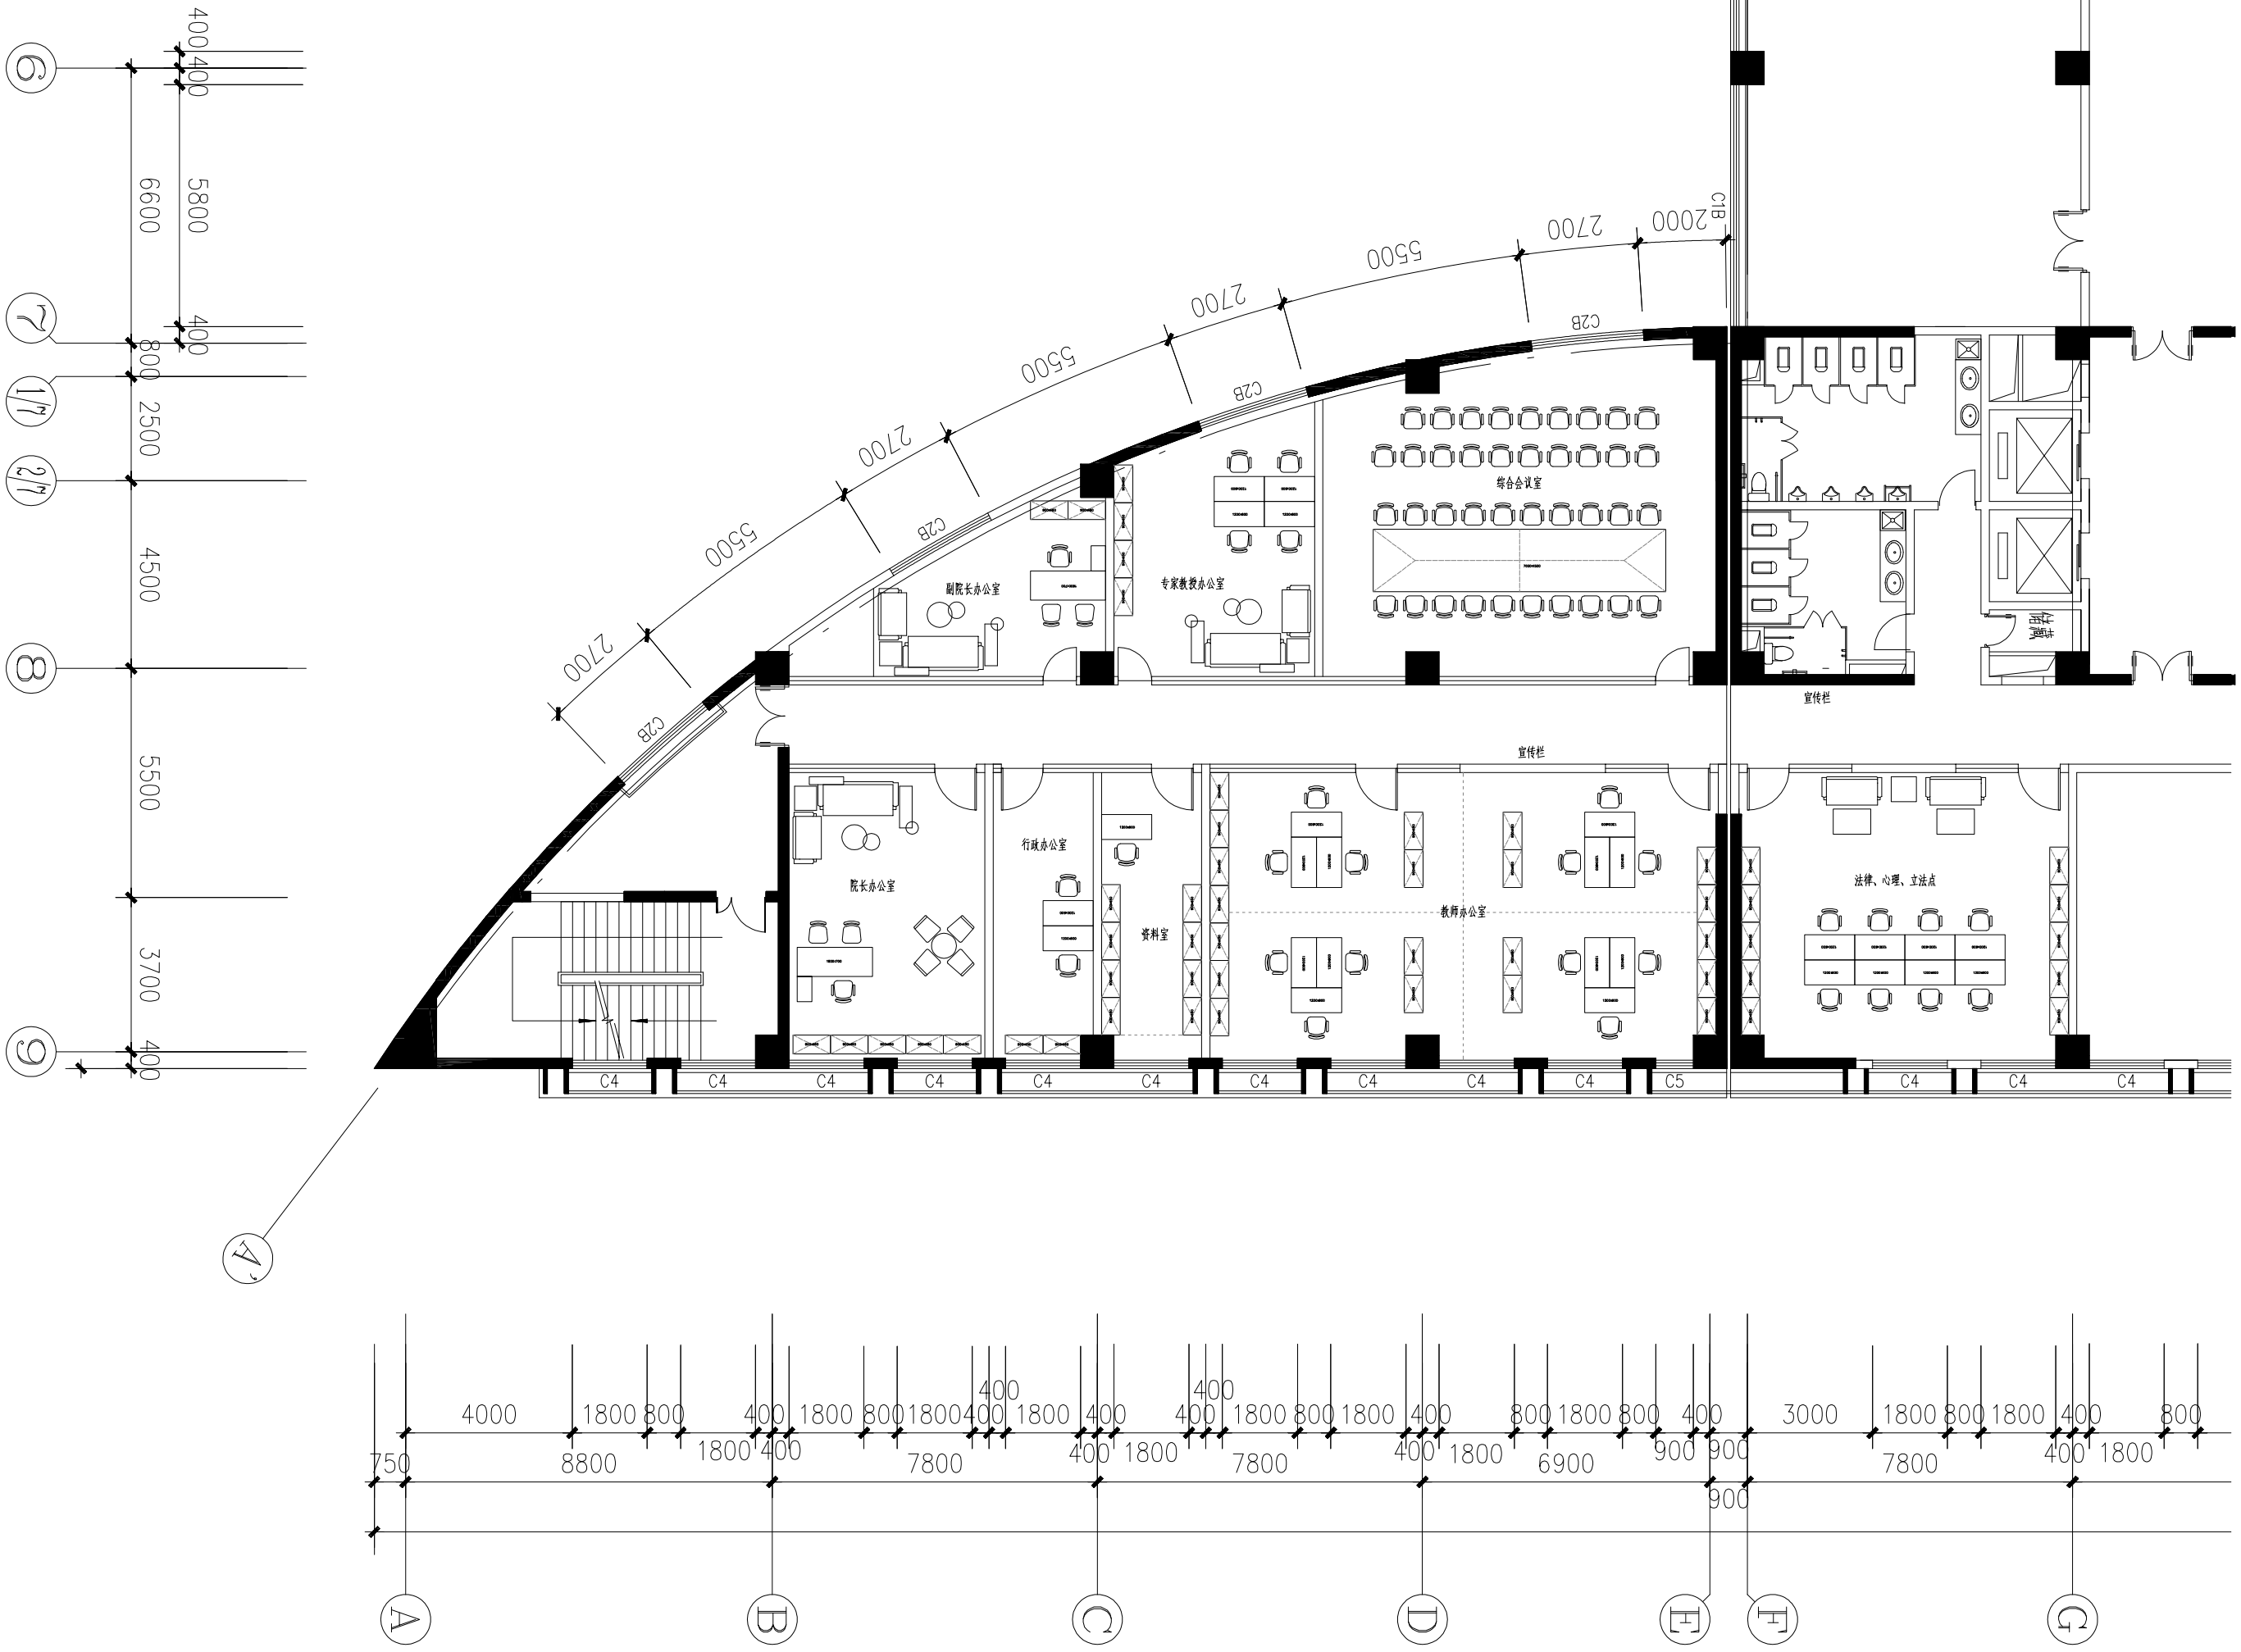

马院办公室平面布置图（方案三）