
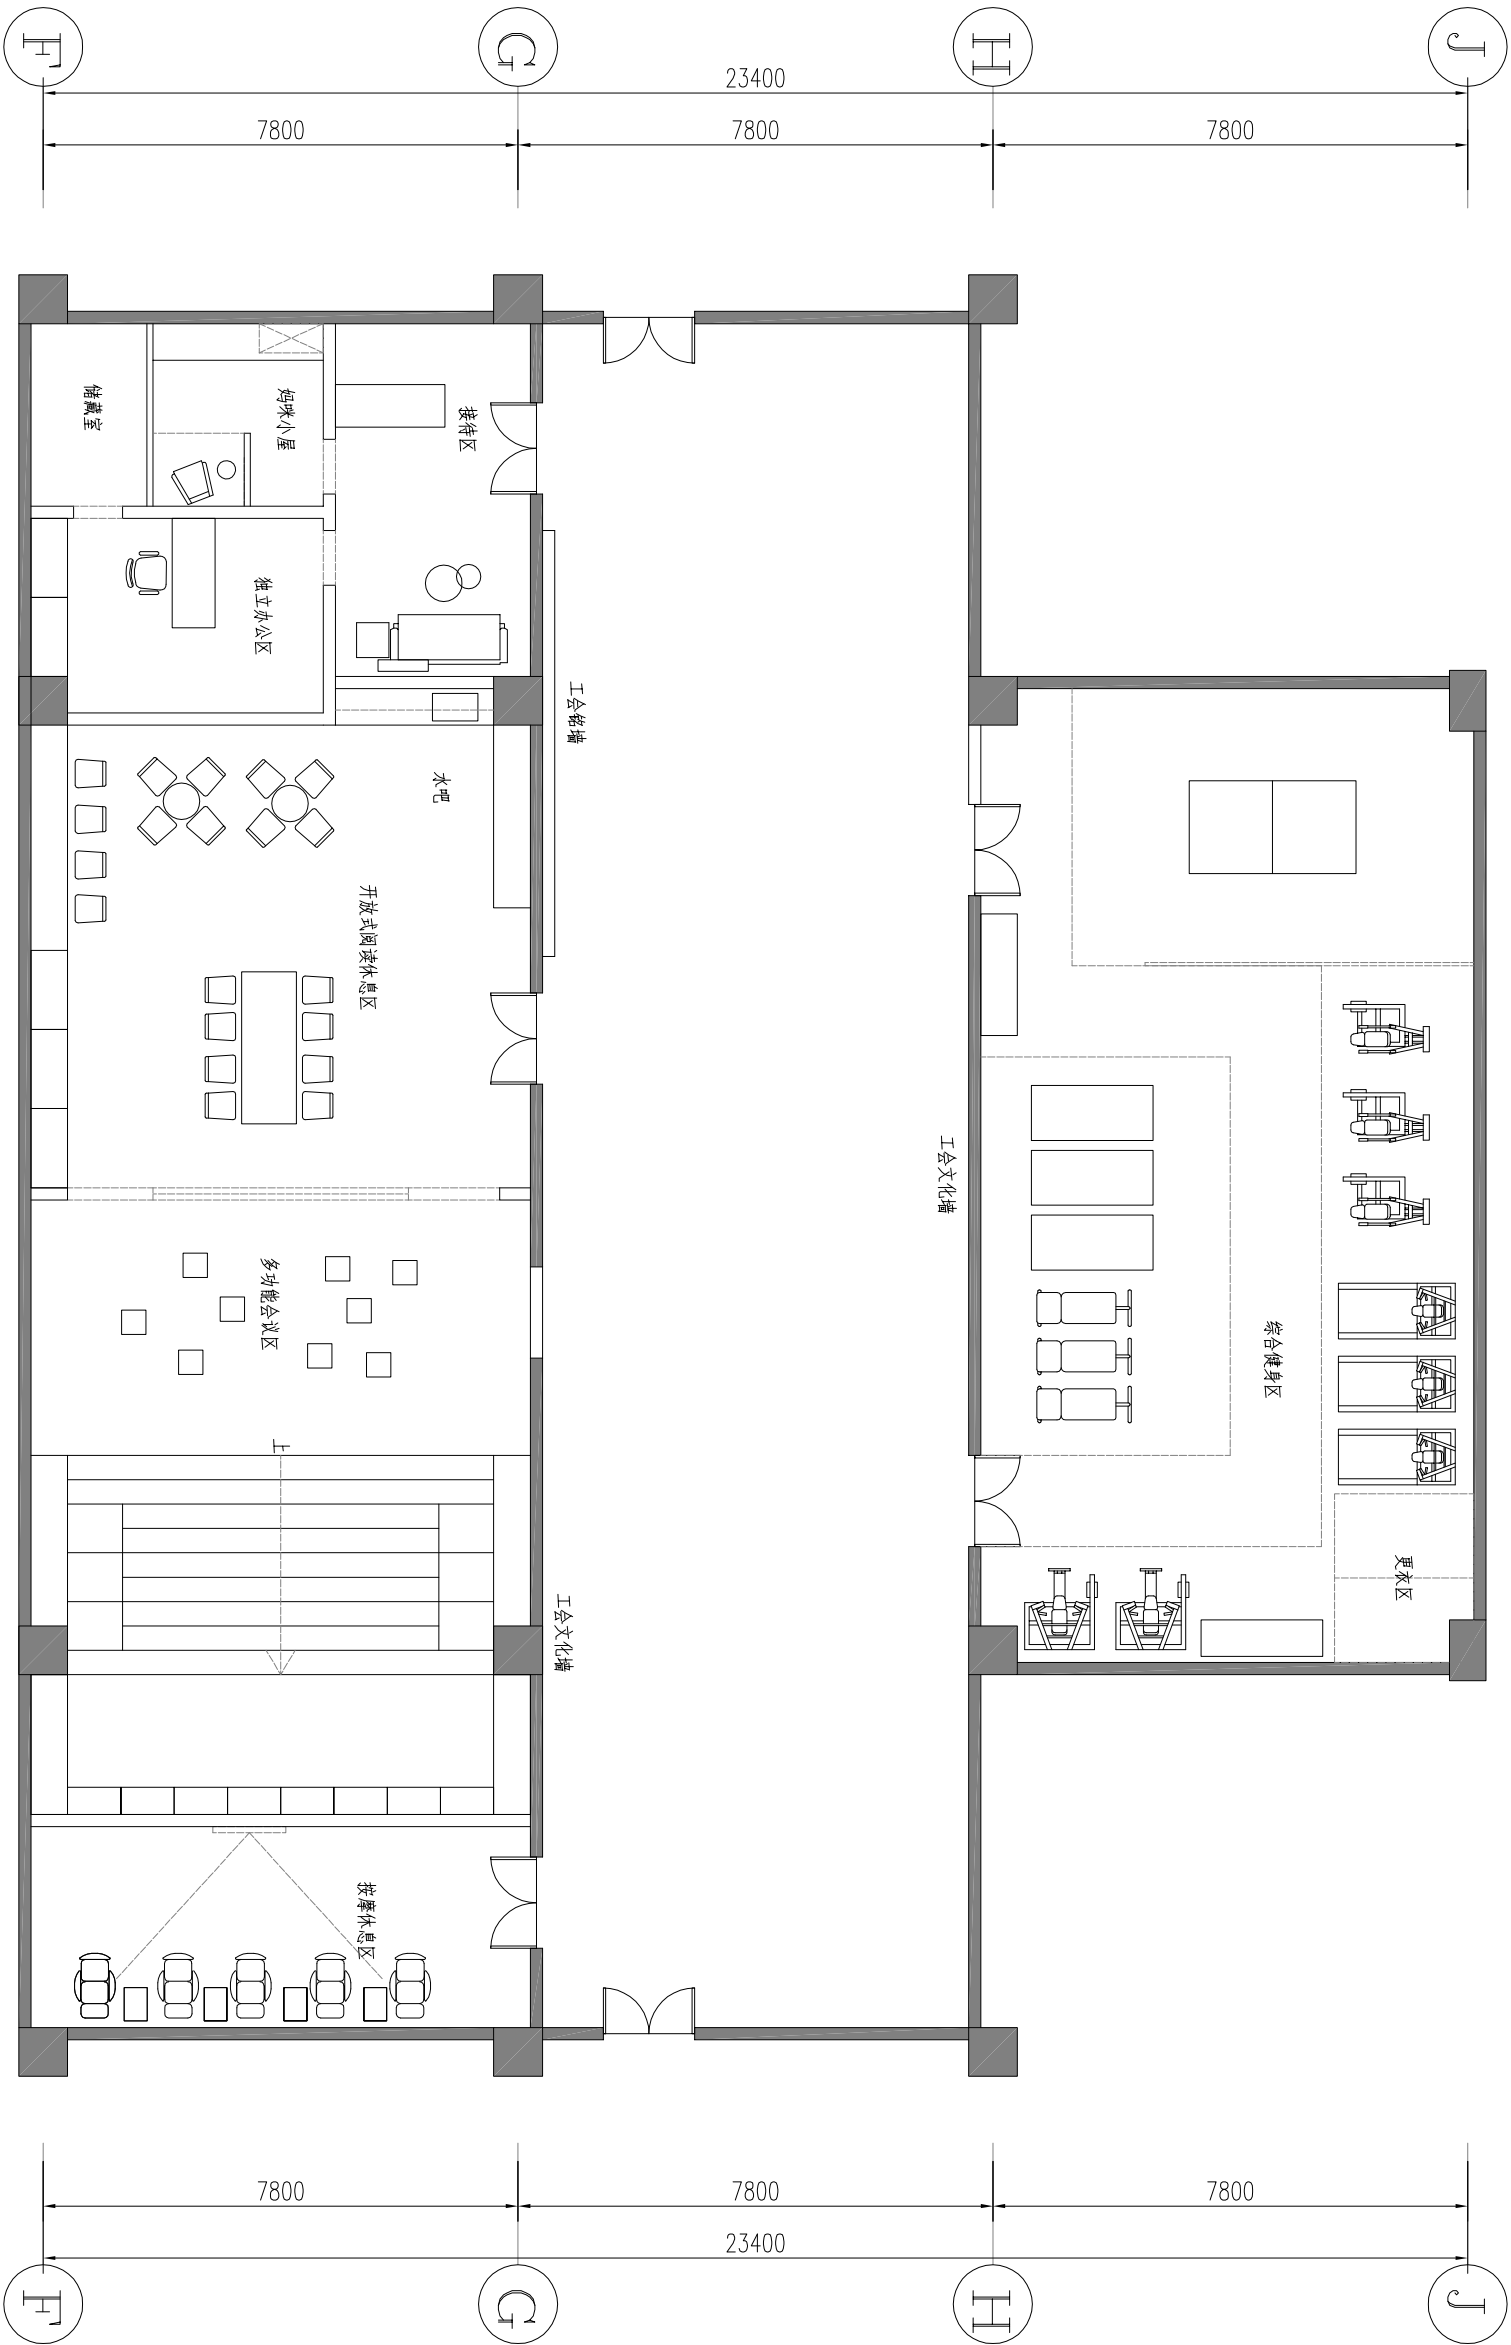


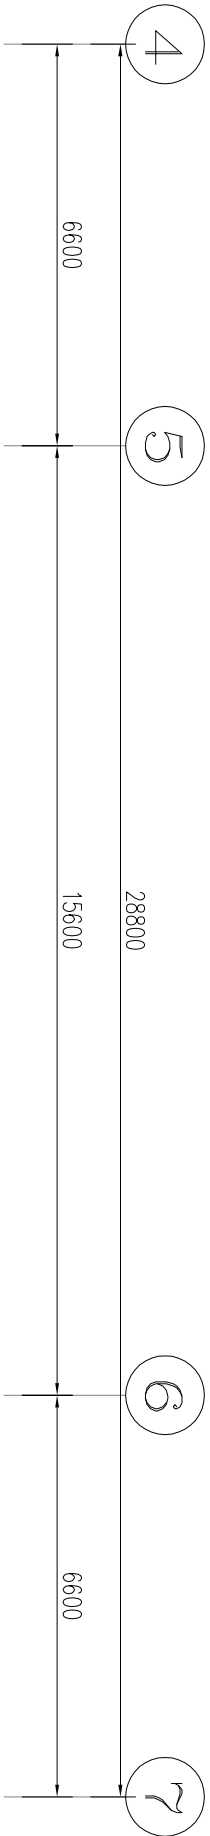

七层工会区域平面布置图 (方案三)